
PERMIS DE CONSTRUIRE
août 2021

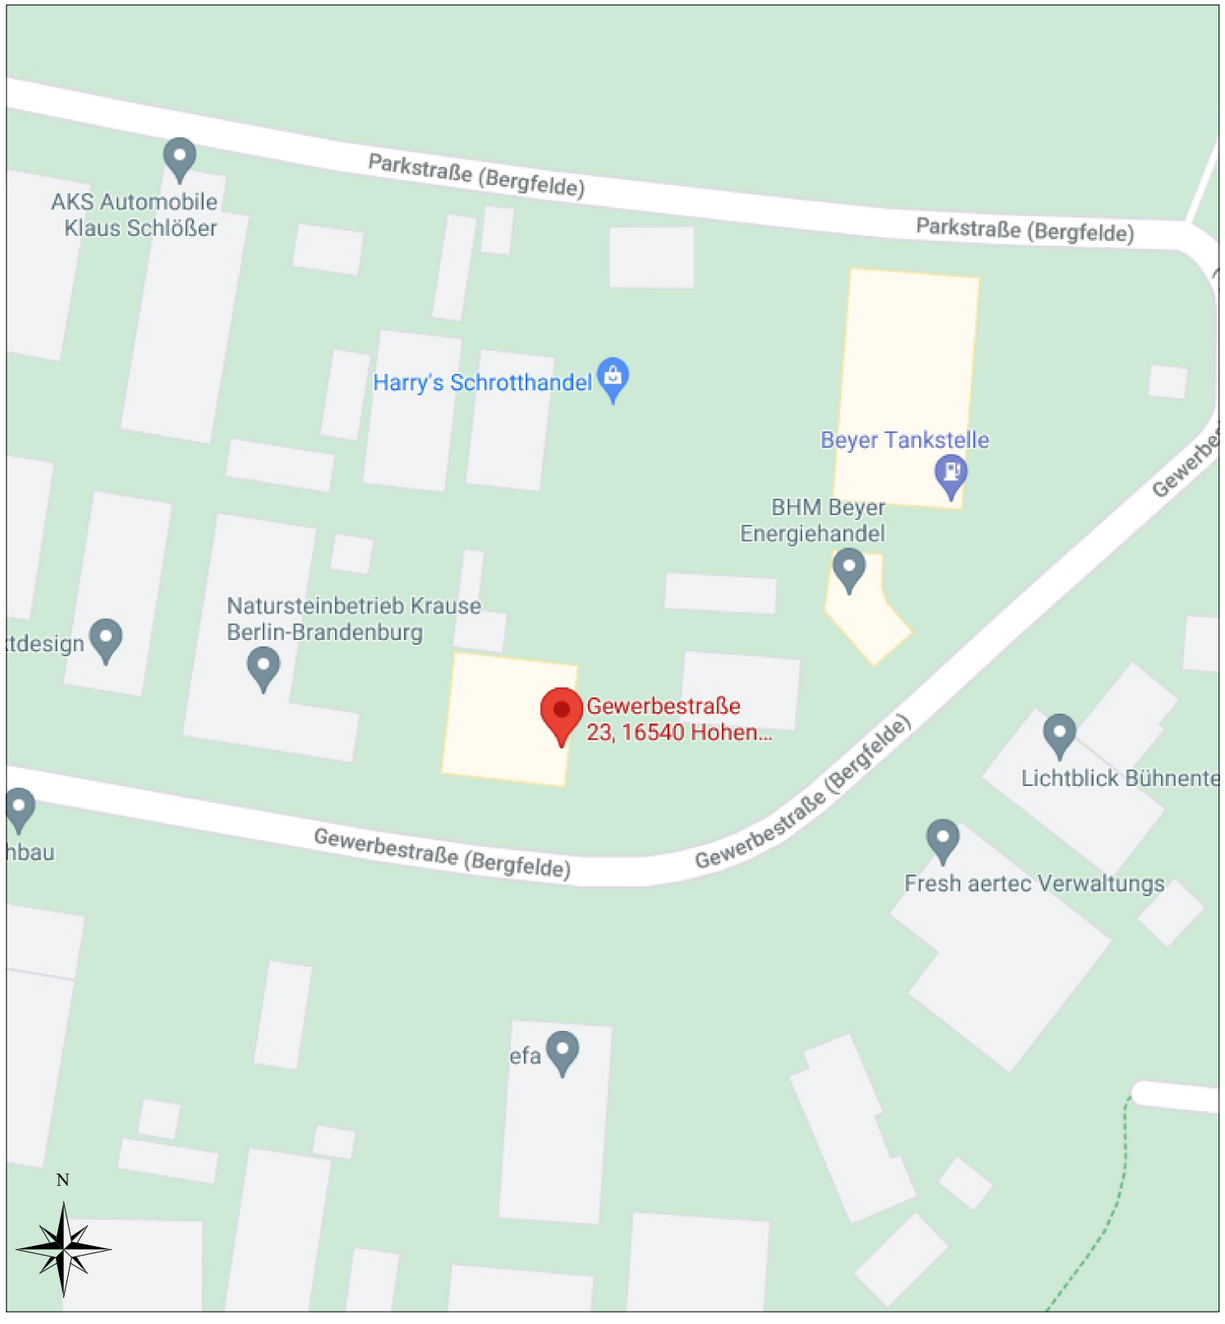

Plan de situation


KOR BUSINESS GmbH

CONSTRUCTION D'UN CENTRE D'AFFAIRES
A
HOHEN NEUENDORF




Ces plans sont exclusivement destinés à l'obtention des autorisations administratives de construire

REZ DE CHAUSSEE

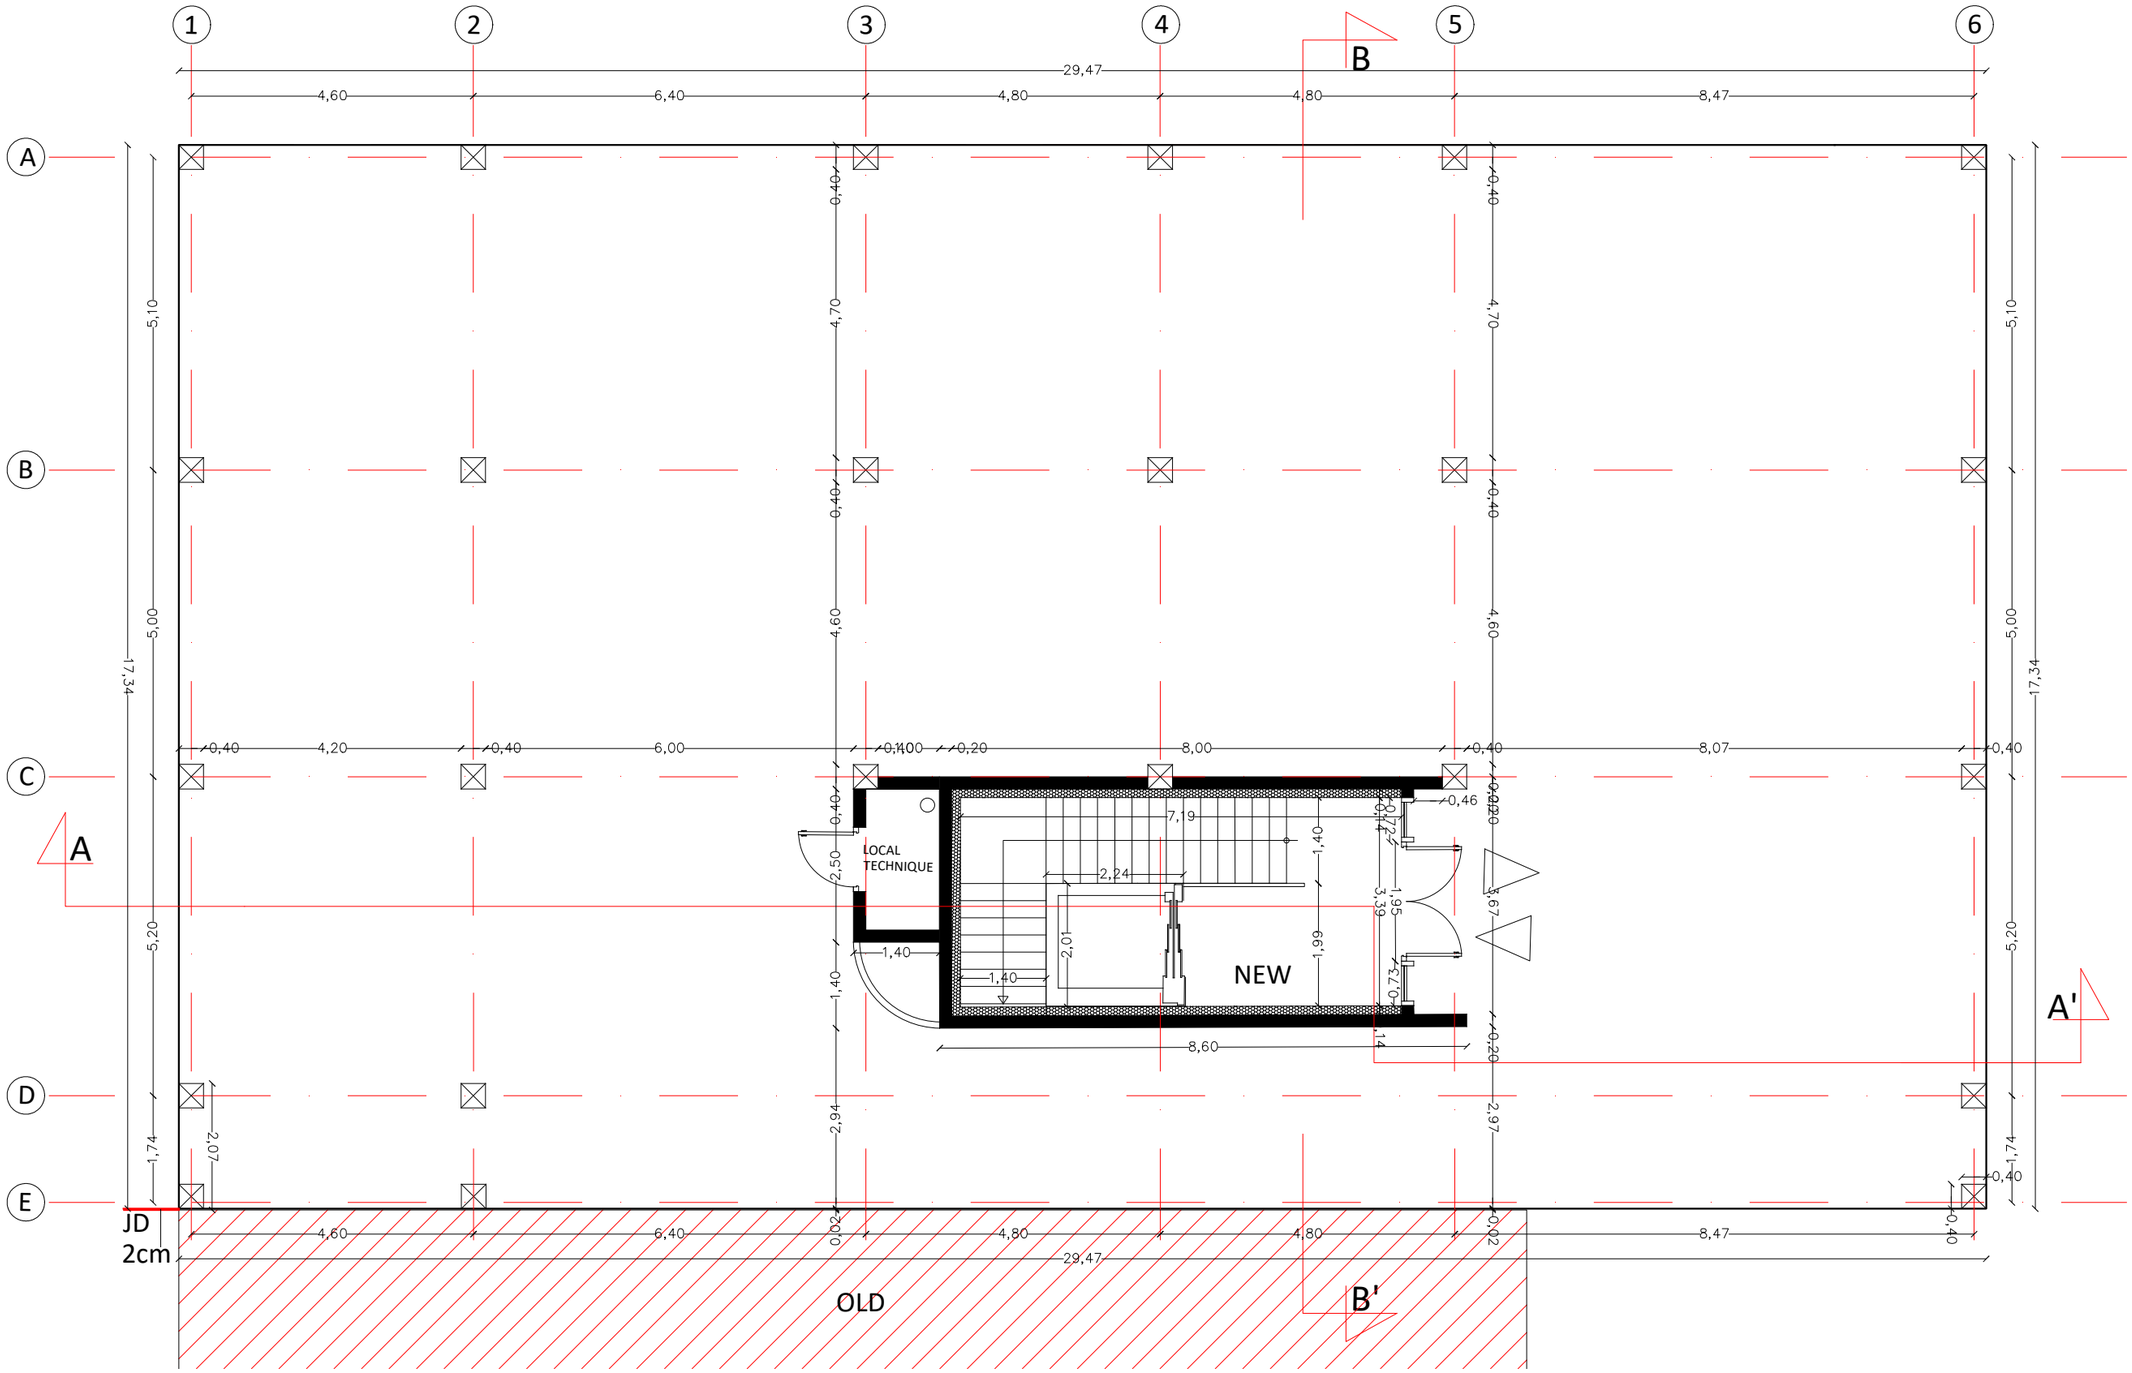


ANTISTATIK – Architecte Île de la Bastide – 5, chemin du Halage – 76 500 Elbeuf Tel : 02.35.75.21.50 – mail : architecture@antistatik.pro	Maître d'ouvrage : KOR BUSINESS GmbH	Büroeinrichtung aménagement de bureaux	adresse du projet : HOHEN NEUENDORF ALLEMAGNE	PLAN RDC PROJET	ech. 1/100e	juillet 2021	PC

ETAGE 1

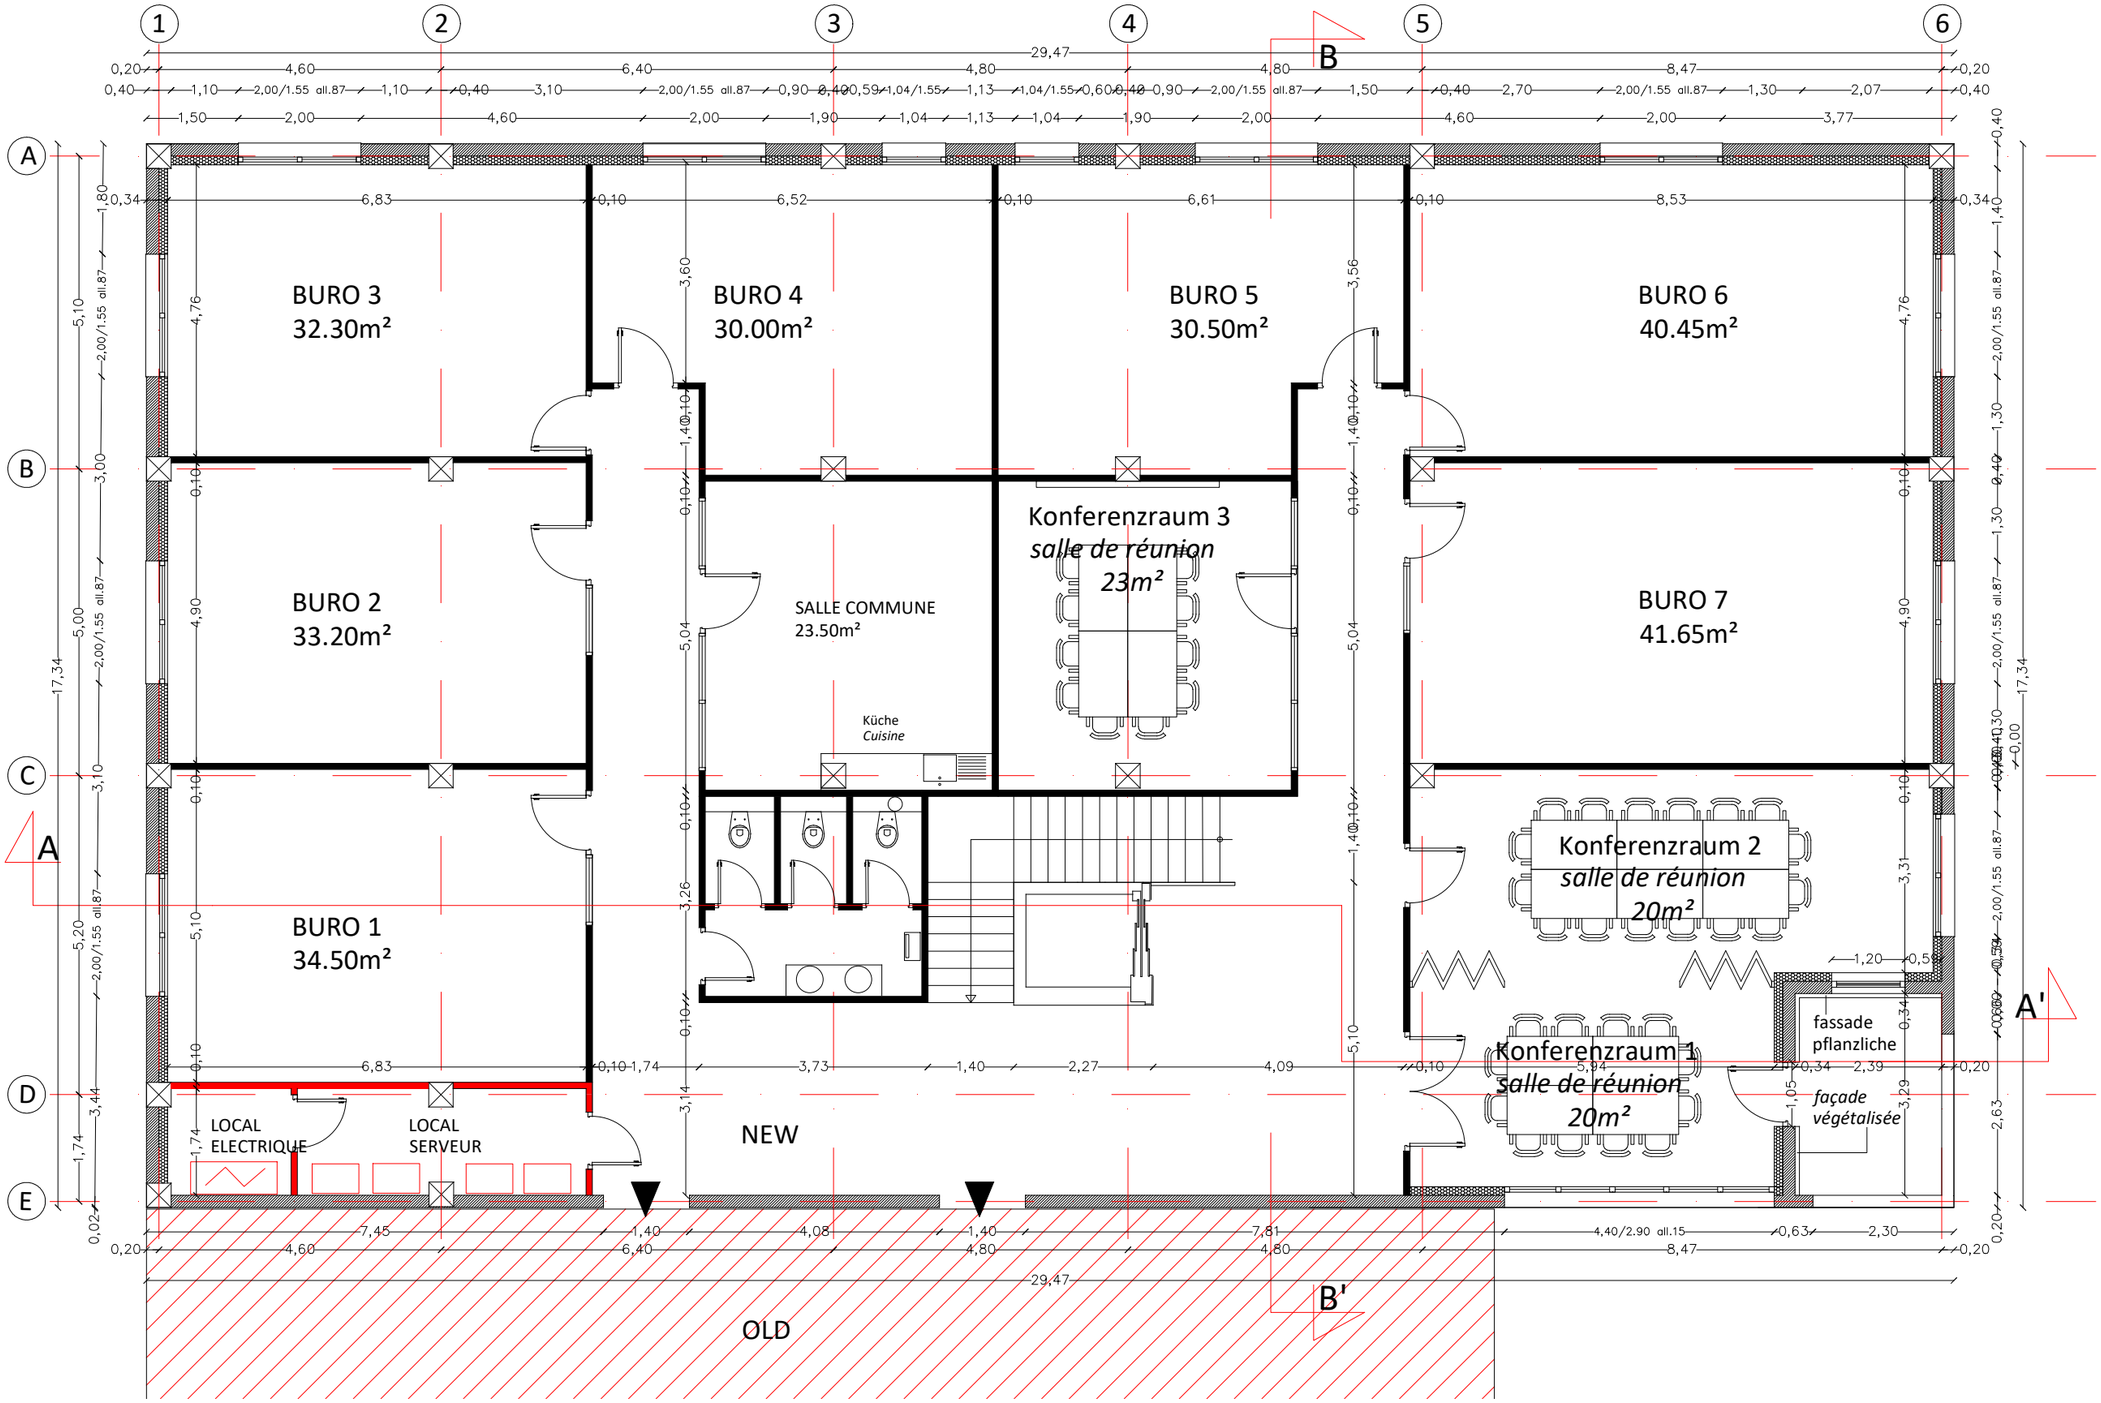


ANTISTATIK – Architecte Île de la Bastide – 5, chemin du Halage – 76 500 Elbeuf Tel : 02.35.75.21.50 – mail : architecture@antistatik.pro	Maître d'ouvrage : KOR BUSINESS GmbH	Büroeinrichtung aménagement de bureaux	adresse du projet : HOHEN NEUENDORF ALLEMAGNE	PLAN ETAGE 1 PROJET	ech. 1/100e	juillet 2021	PC

ETAGE 2

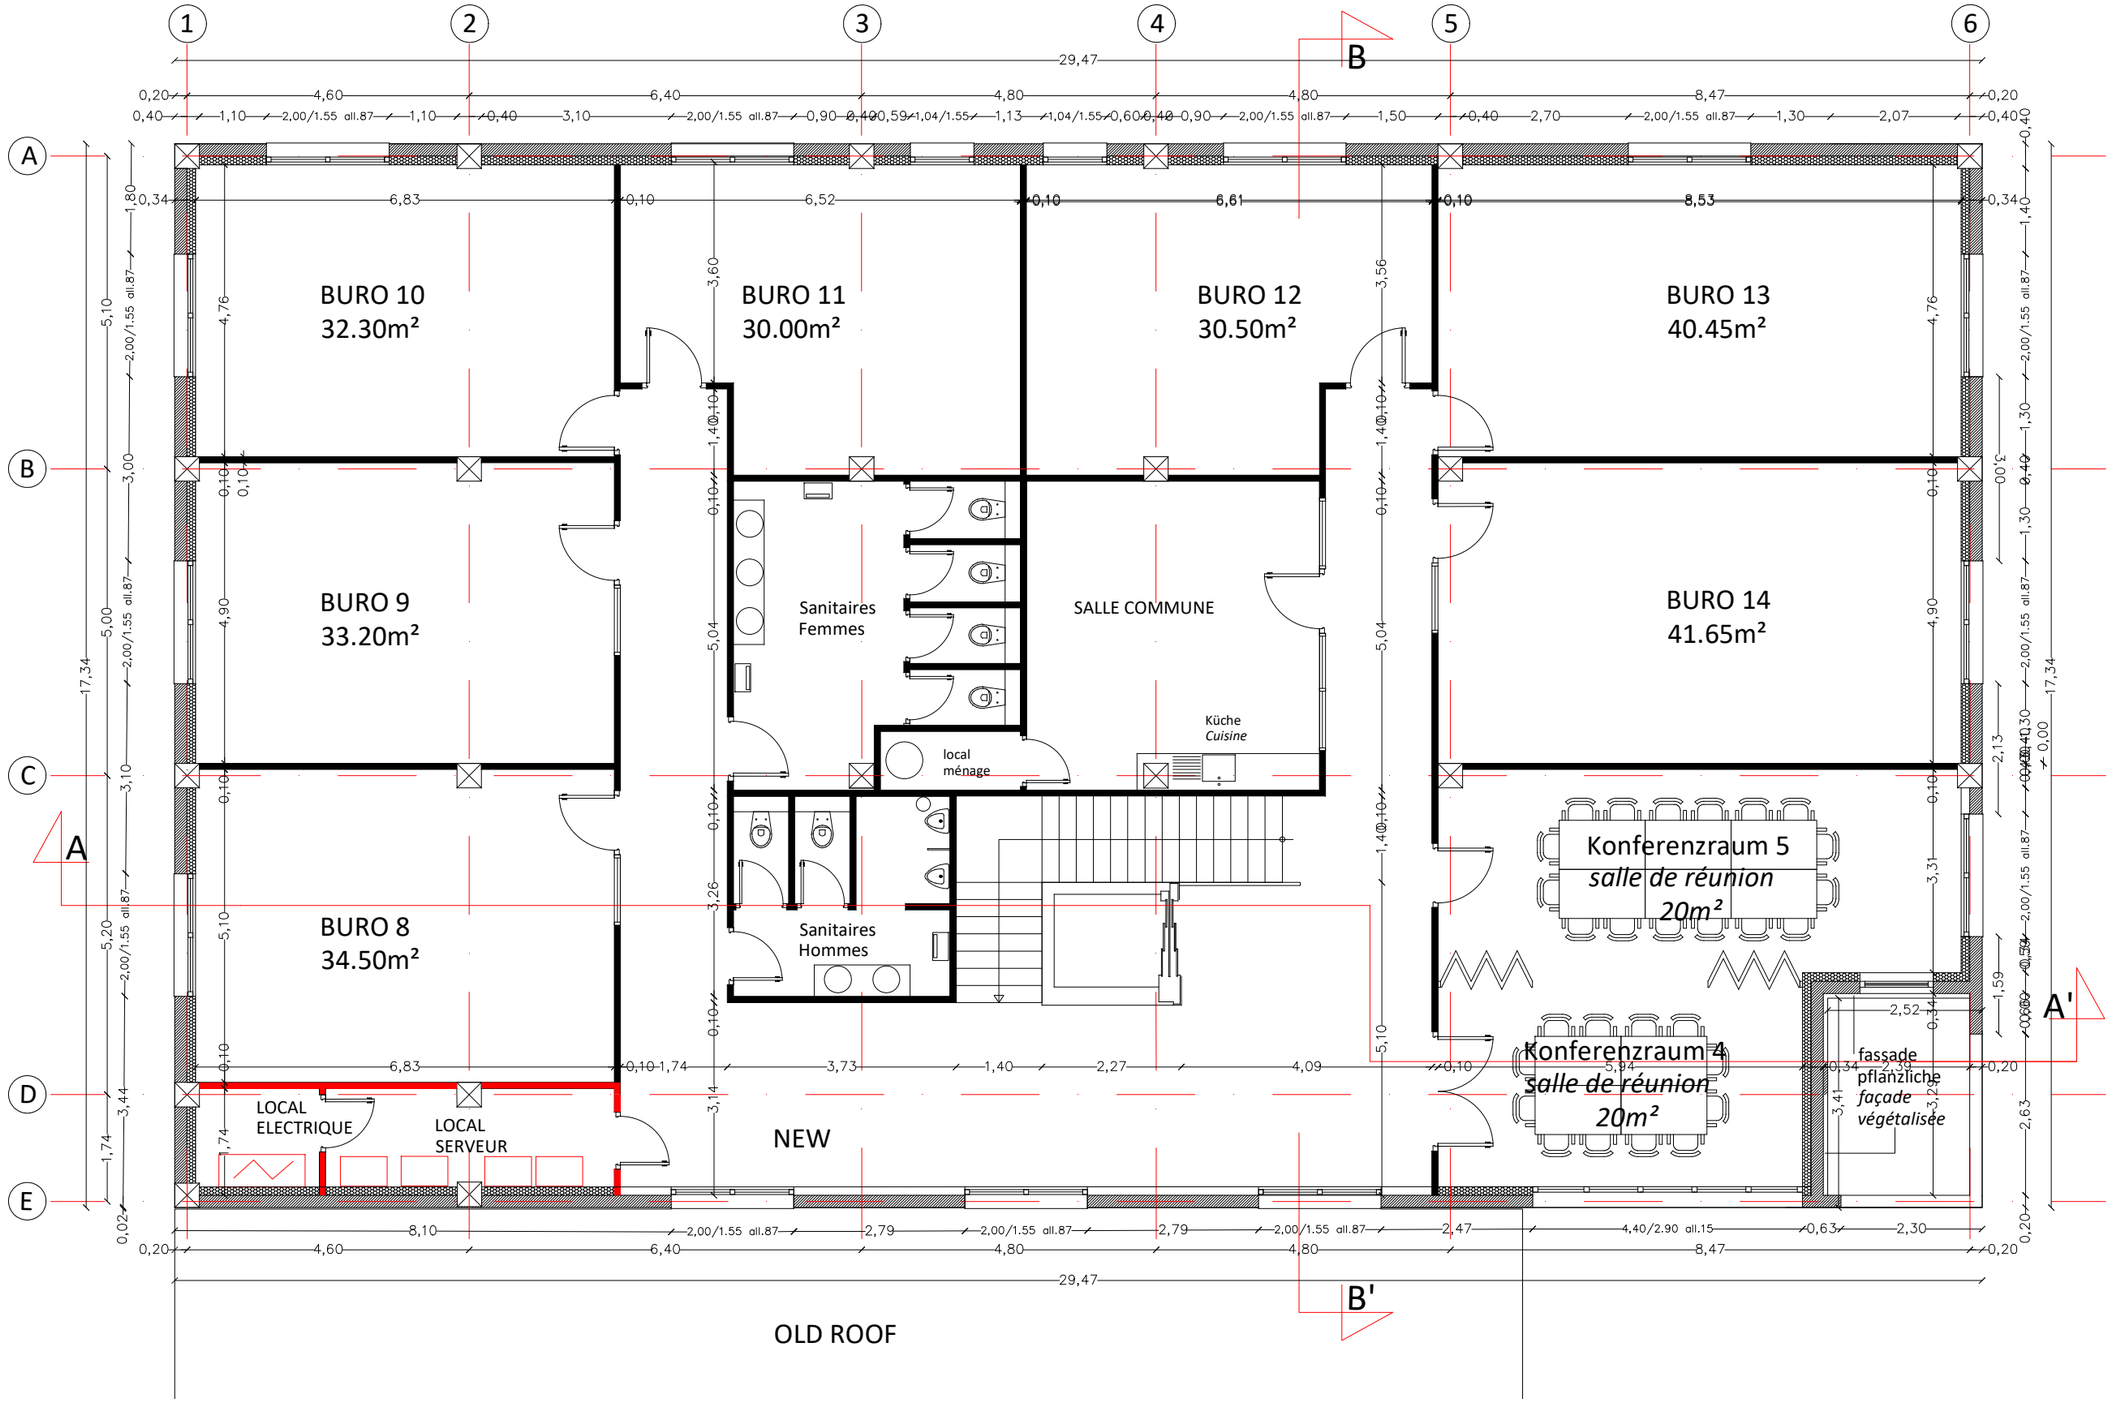


ANTISTATIK - Architecte Île de la Bastide - 5, chemin du Halage - 76 500 Elbeuf Tel : 02.35.75.21.50 - mail : architecture@antistatik.pro	Maître d'ouvrage : KOR BUSINESS GmbH	Büroeinrichtung aménagement de bureaux	adresse du projet : HOHEN NEUENDORF ALLEMAGNE	PLAN ETAGE 2 PROJET	ech. 1/100e	juillet 2021	PC

ROOF TOP

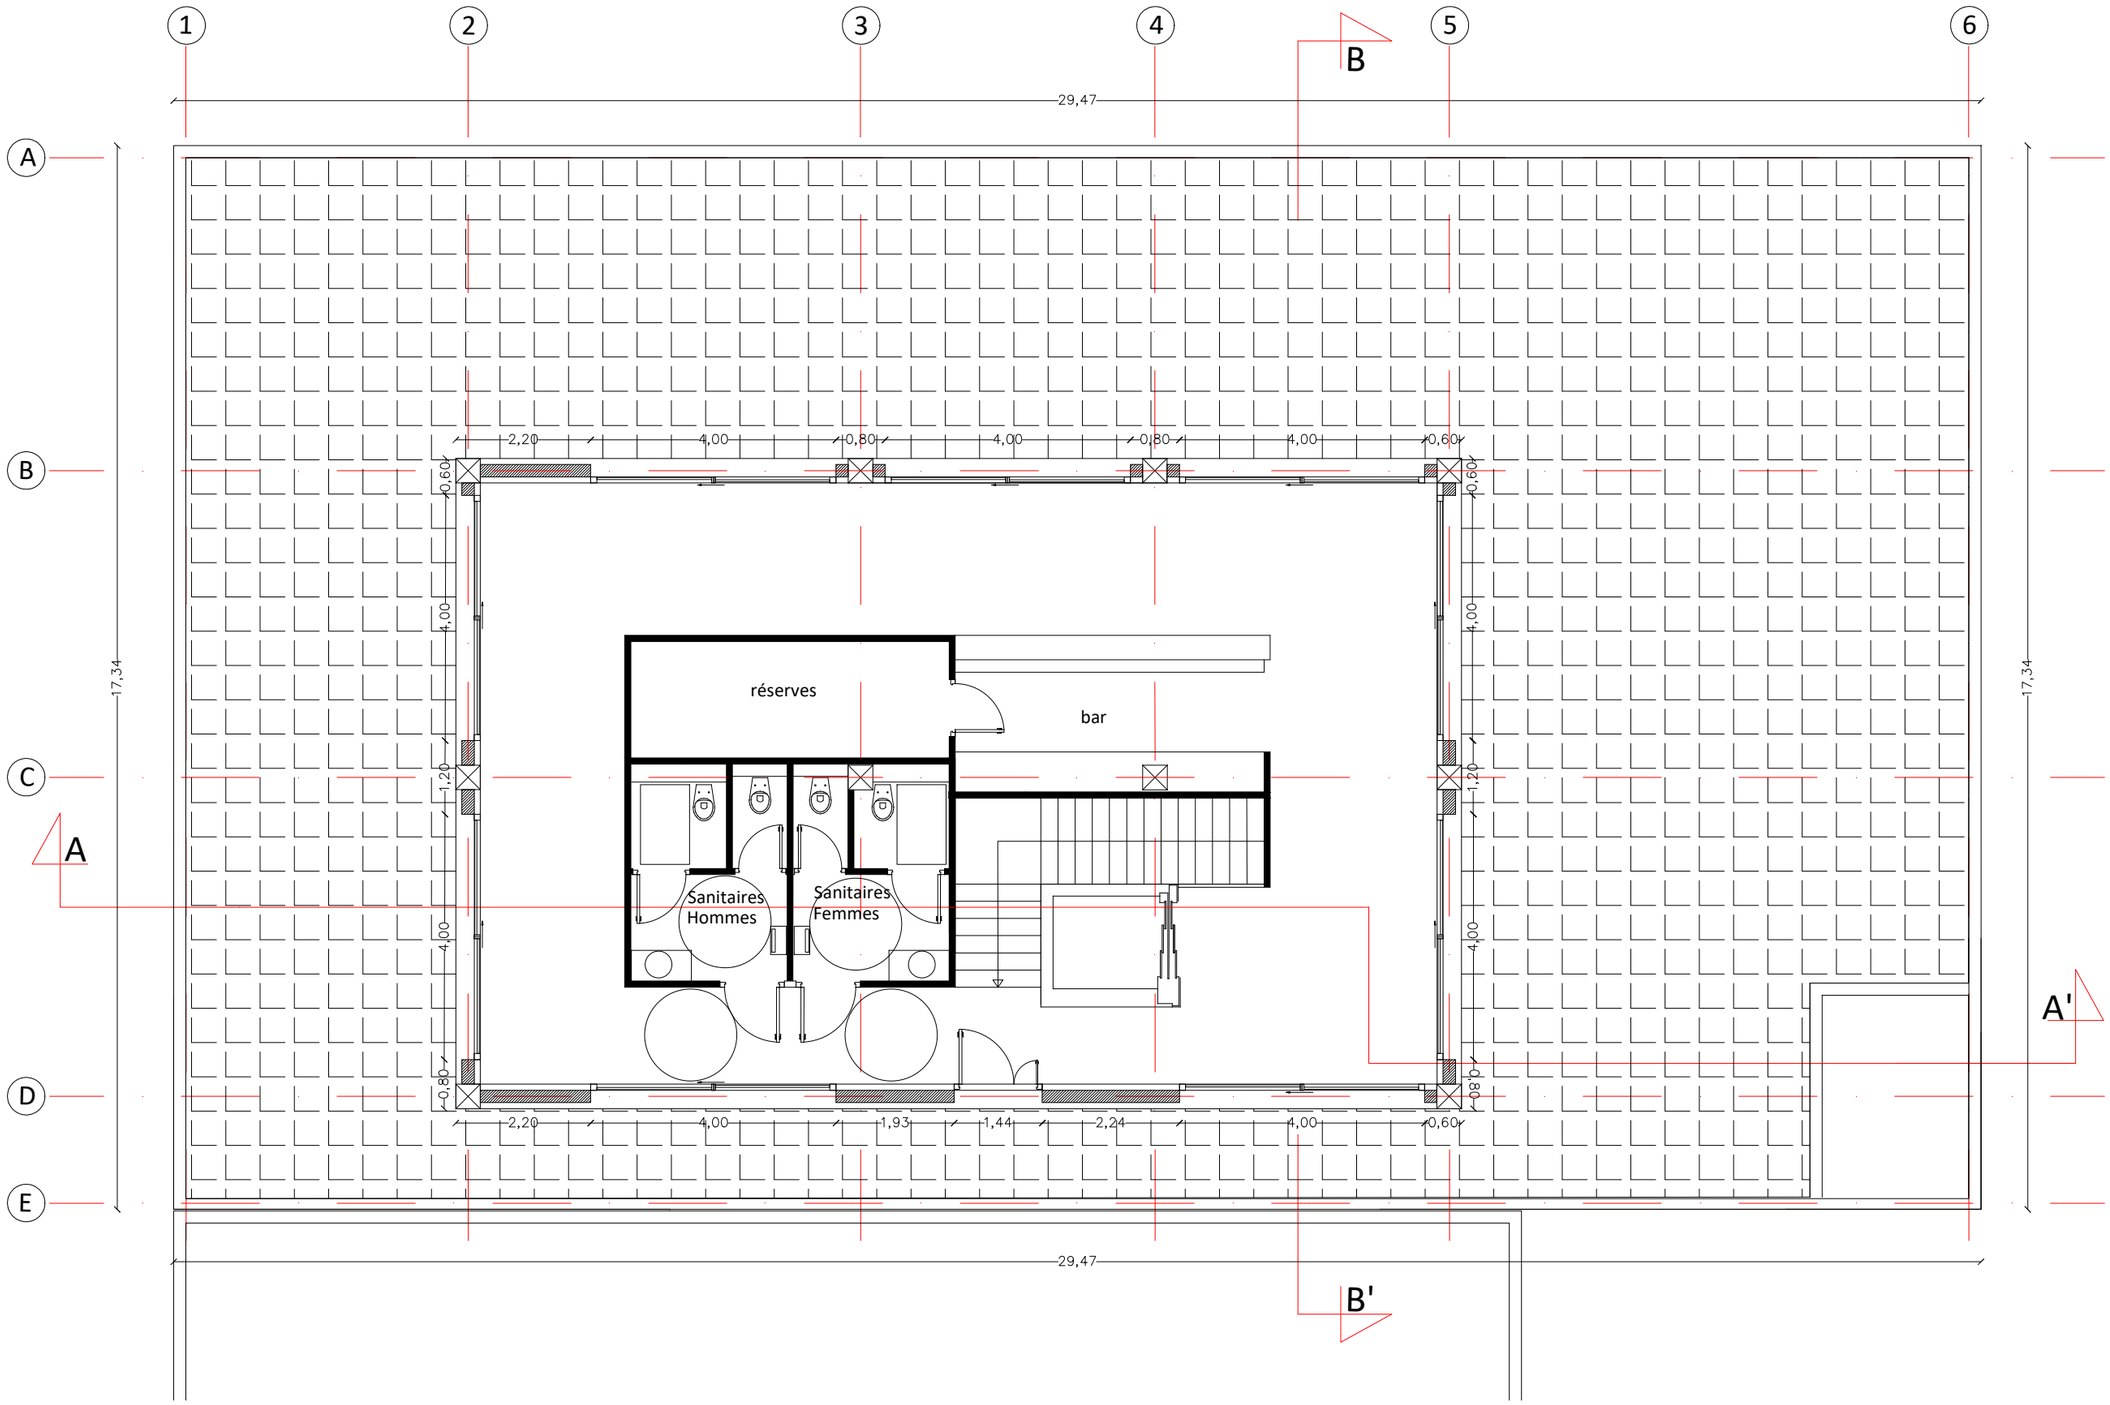


ANTISTATIK – Architecte Île de la Bastide – 5, chemin du Halage – 76 500 Elbeuf Tel : 02.35.75.21.50 – mail : architecture@antistatik.pro	Maître d'ouvrage : KOR BUSINESS GmbH	Büroeinrichtung aménagement de bureaux	adresse du projet : HOHEN NEUENDORF ALLEMAGNE	PLAN ROOF TOP PROJET	ech. 1/100e	juillet 2021	PC

ROOF

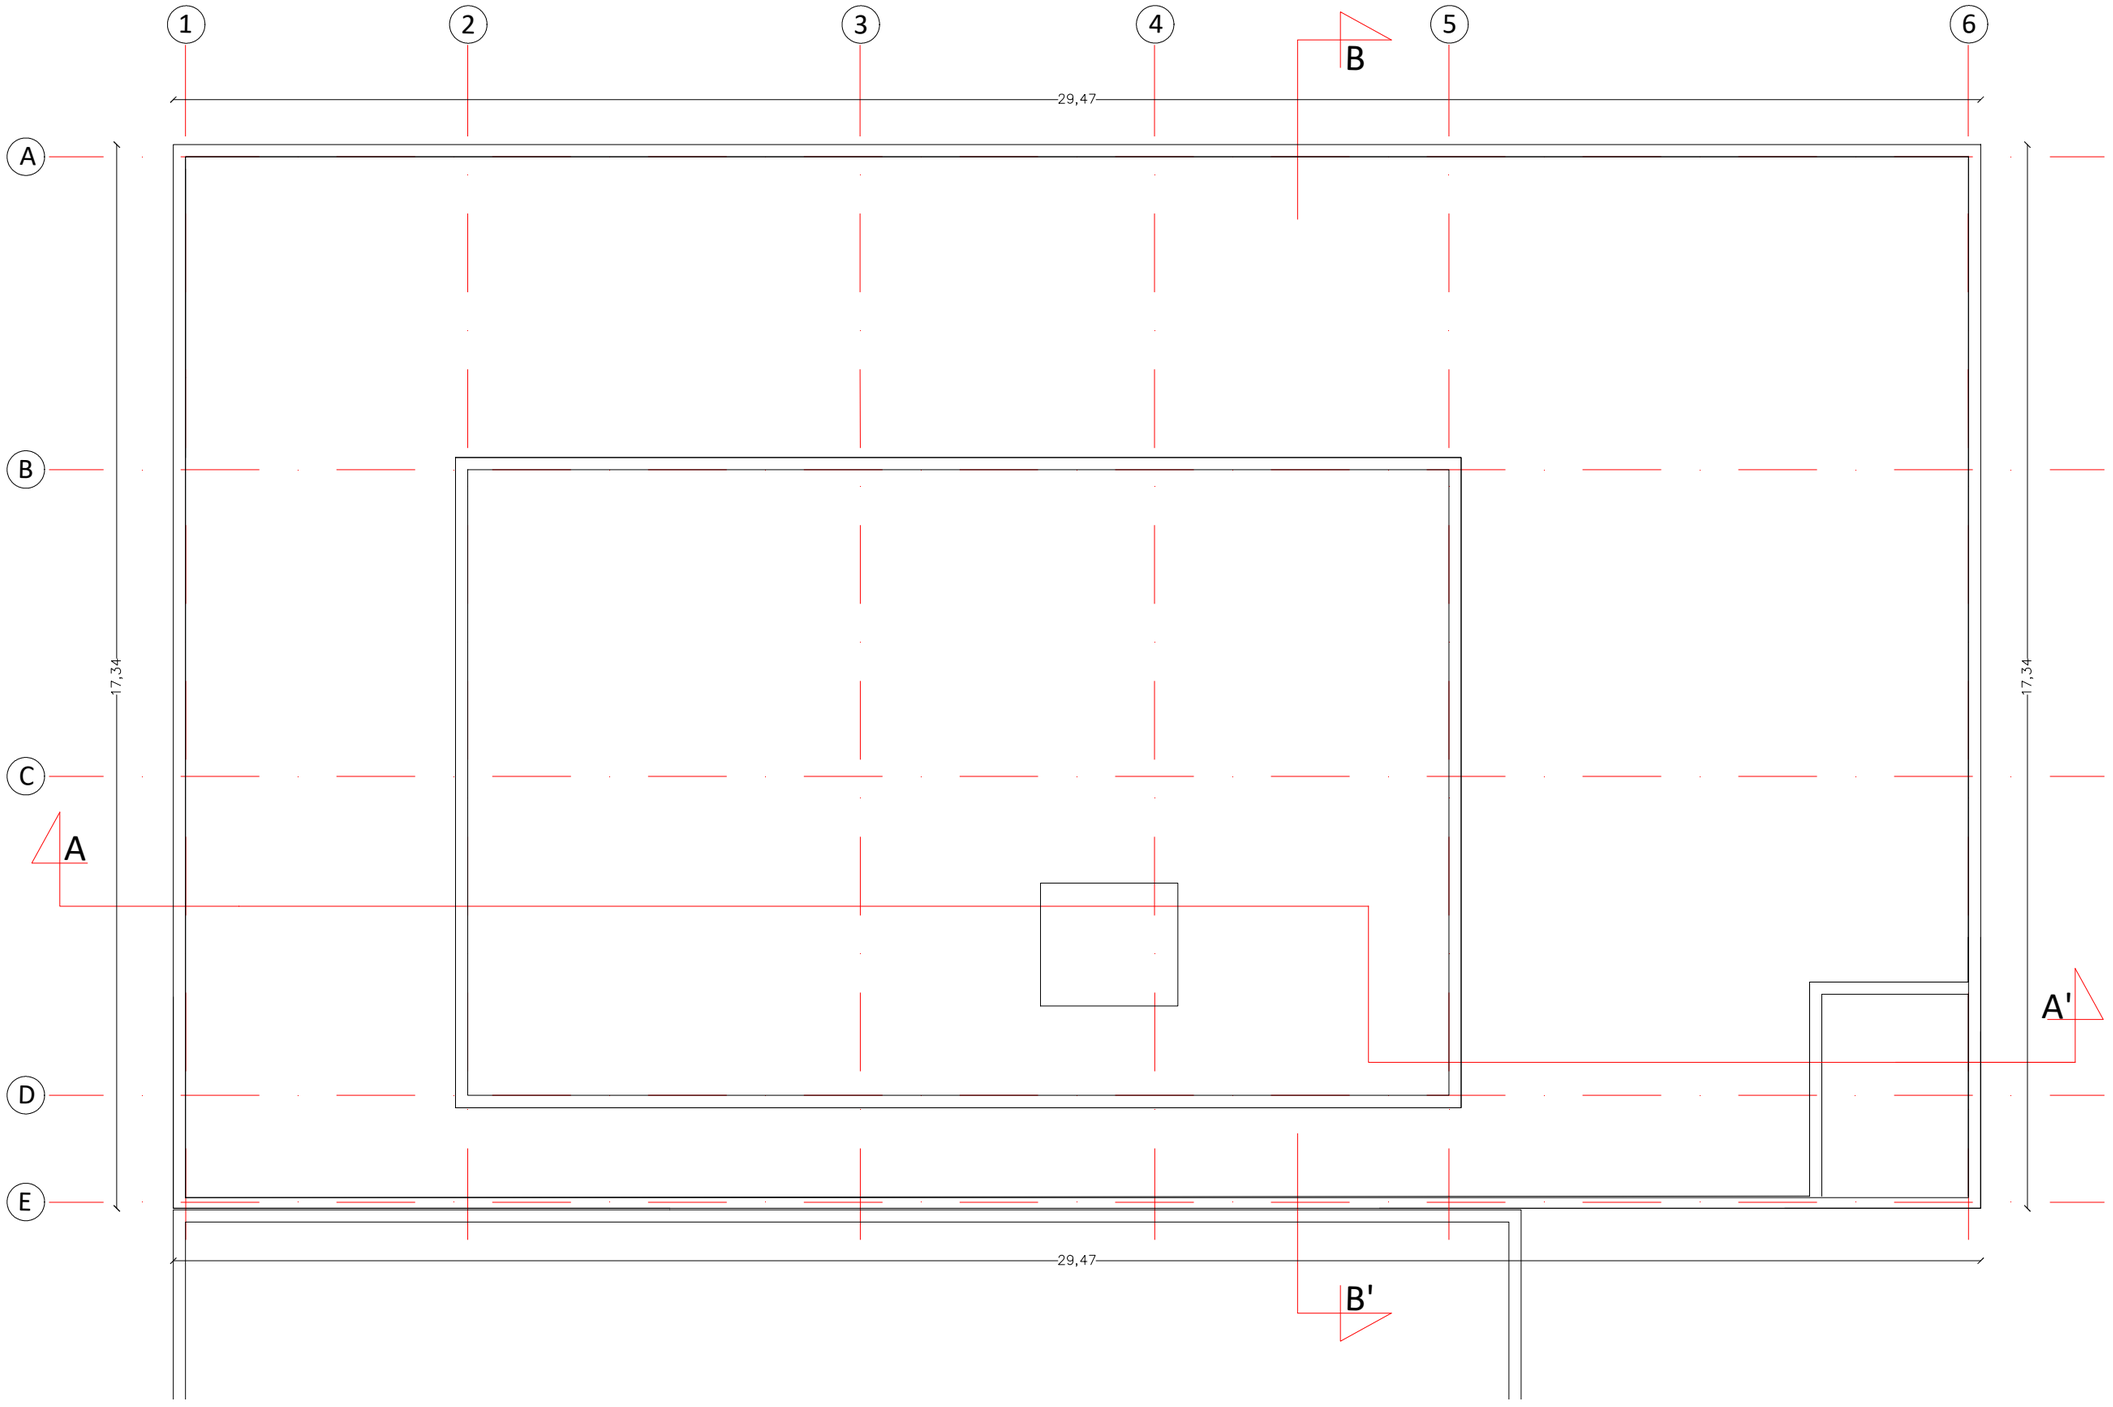

ANTISTATIK – Architecte Île de la Bastide – 5, chemin du Halage – 76 500 Elbeuf Tel : 02.35.75.21.50 – mail : architecture@antistatik.pro	Maître d'ouvrage : KOR BUSINESS GmbH	Büroeinrichtung aménagement de bureaux	adresse du projet : HOHEN NEUENDORF ALLEMAGNE	PLAN TOITURE PROJET	ech. 1/100e	juillet 2021	PC

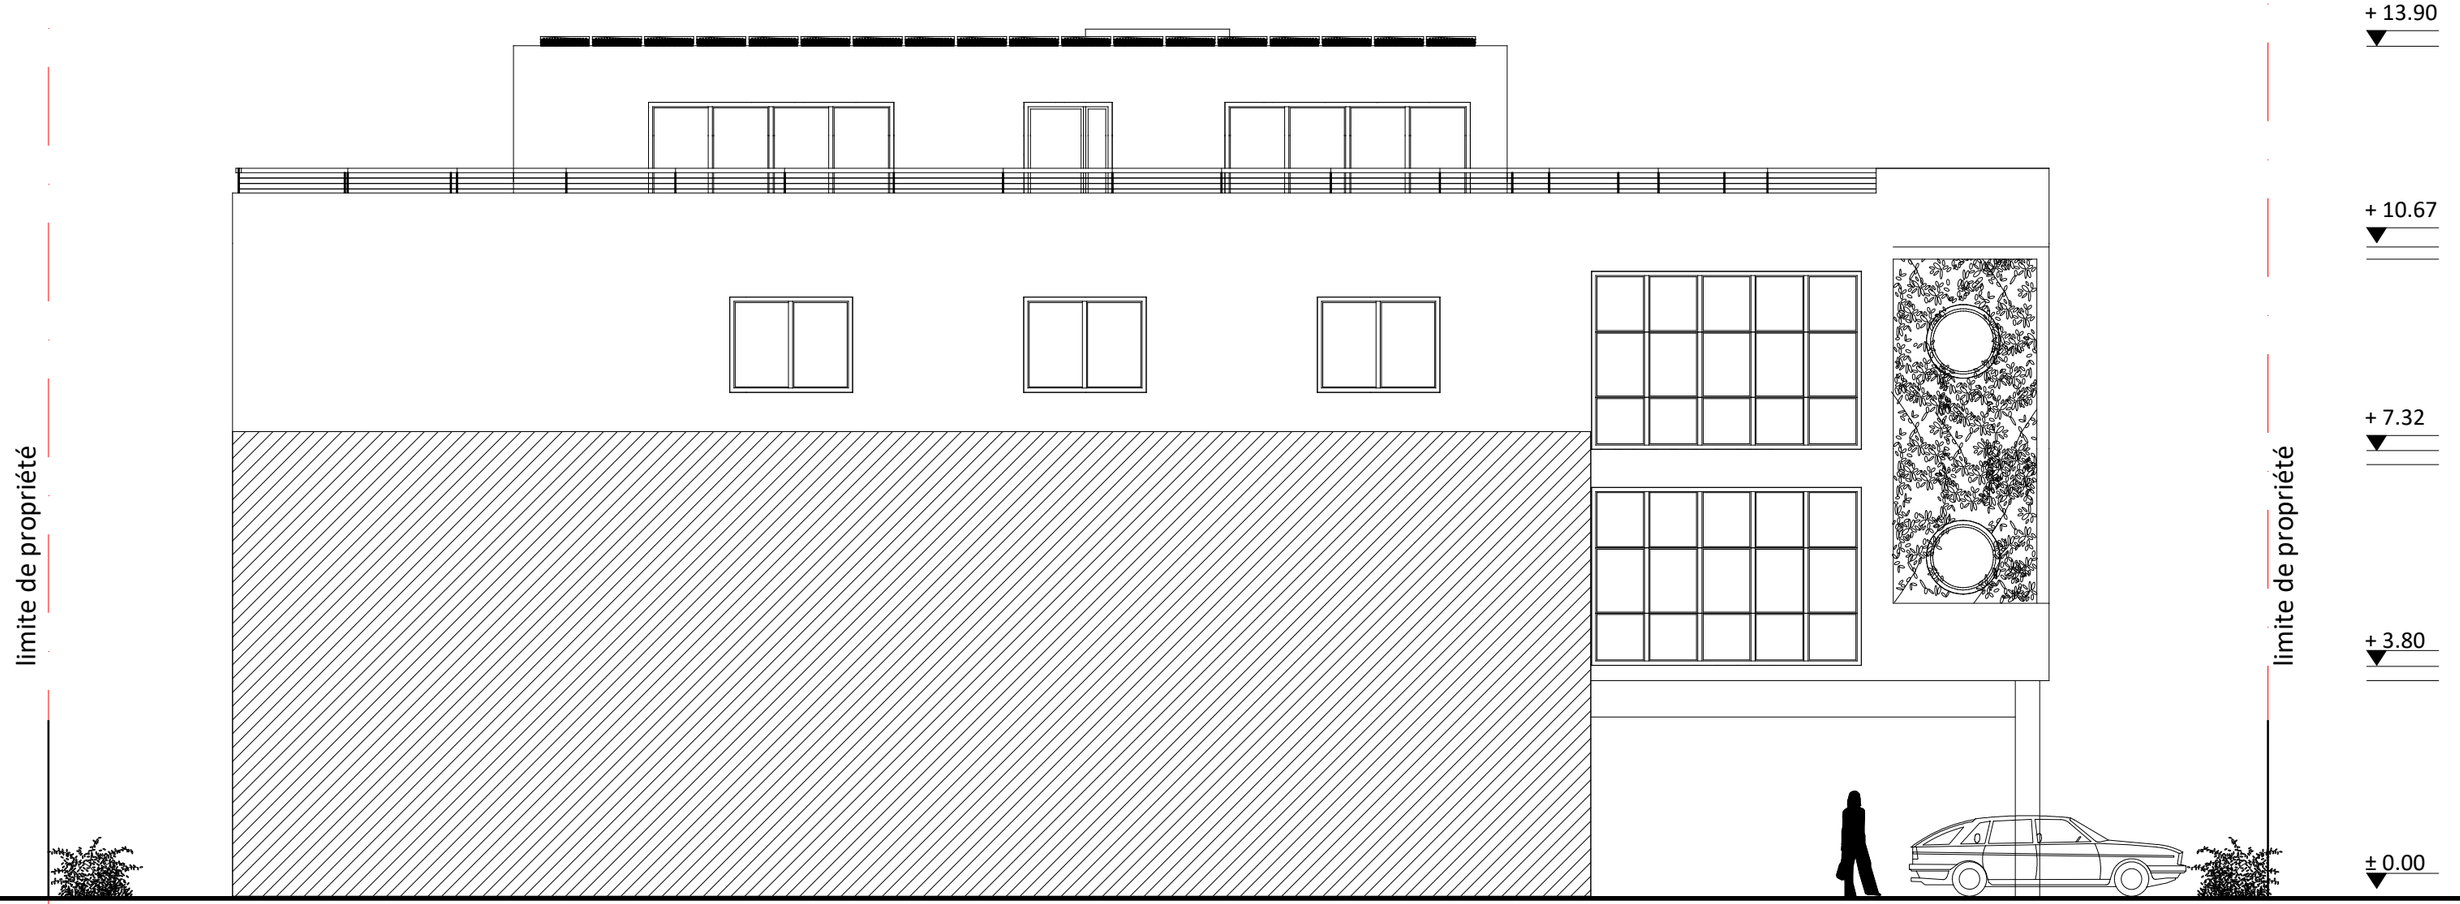

ANTISTATIK – Architecte Île de la Bastide – 5, chemin du Halage – 76 500 Elbeuf Tel : 02.35.75.21.50 – mail : architecture@antistatik.pro	Maître d'ouvrage : KOR BUSINESS GmbH	Büroeinrichtung aménagement de bureaux	adresse du projet : HOHEN NEUENDORF ALLEMAGNE	FACADE SUD _PROJET	ech. 1/100e	juillet 2021	PC



ANTISTATIK - Architecte
Île de la Bastide - 5, chemin du Halage - 76 500 Elbeuf
Tel : 02.35.75.21.50 - mail : architecture@antistatik.pro

Maître d'ouvrage :
KOR BUSINESS GmbH

Büroeinrichtung
aménagement de bureaux

adresse du projet :
HOHEN NEUENDORF
ALLEMAGNE

FACADE NORD _PROJET

ech.
1/100e

juillet
2021

PC



ANTISTATIK - Architecte
Île de la Bastide - 5, chemin du Halage - 76 500 Elbeuf
Tel : 02.35.75.21.50 - mail : architecture@antistatik.pro

Maître d'ouvrage :
KOR BUSINESS GmbH

Büroeinrichtung
aménagement de bureaux


adresse du projet :
HOHEN NEUENDORF
ALLEMAGNE

FACADE EST _PROJET

ech.
1/100e


juillet
2021

PC

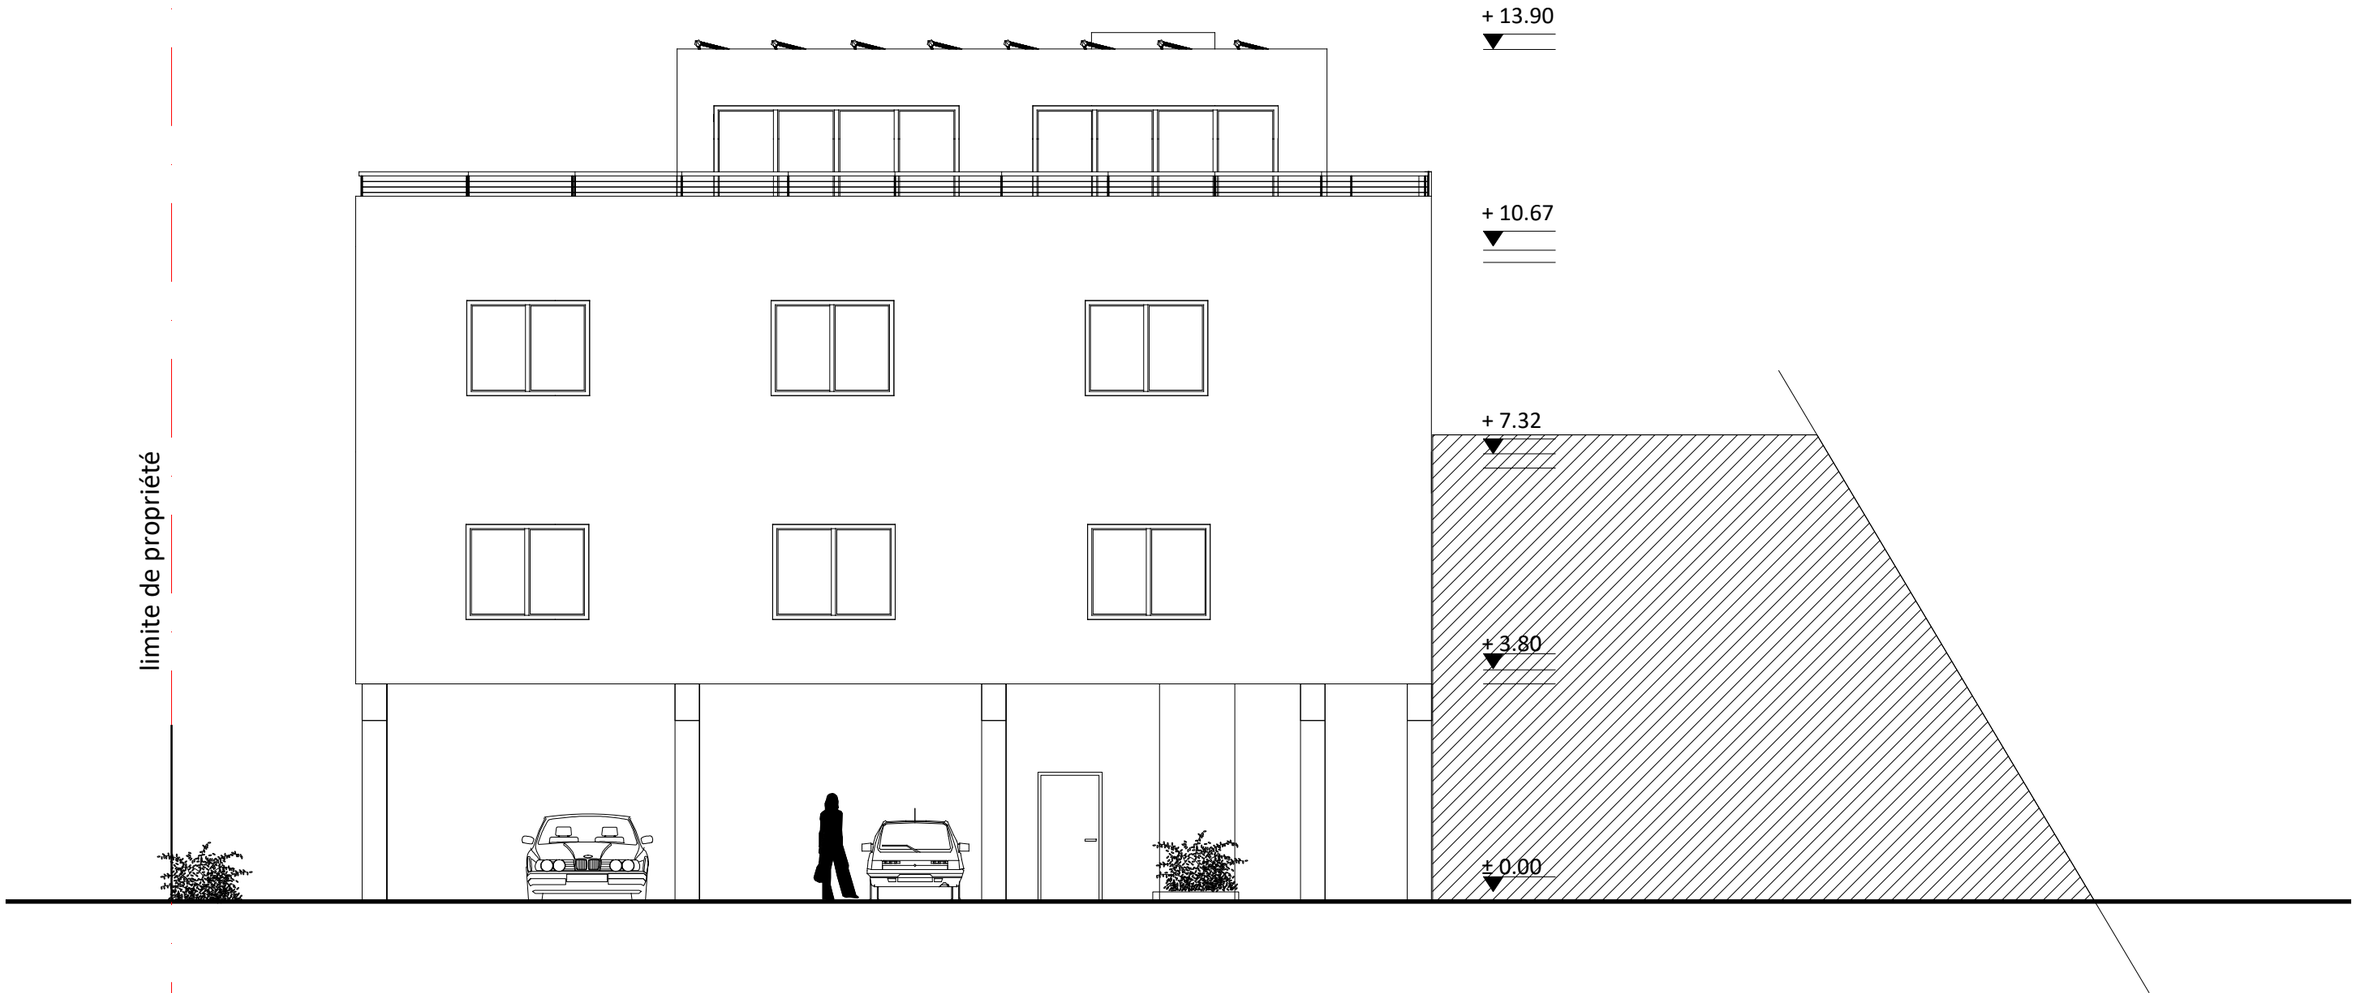

ANTISTATIK - Architecte Île de la Bastide - 5, chemin du Halage - 76 500 Elbeuf Tel : 02.35.75.21.50 - mail : architecture@antistatik.pro	Maître d'ouvrage : KOR BUSINESS GmbH	Büroeinrichtung aménagement de bureaux	adresse du projet : HOHEN NEUENDORF ALLEMAGNE	FACADE OUEST _PROJET	ech. 1/100e	juillet 2021	PC

COUPE AA'

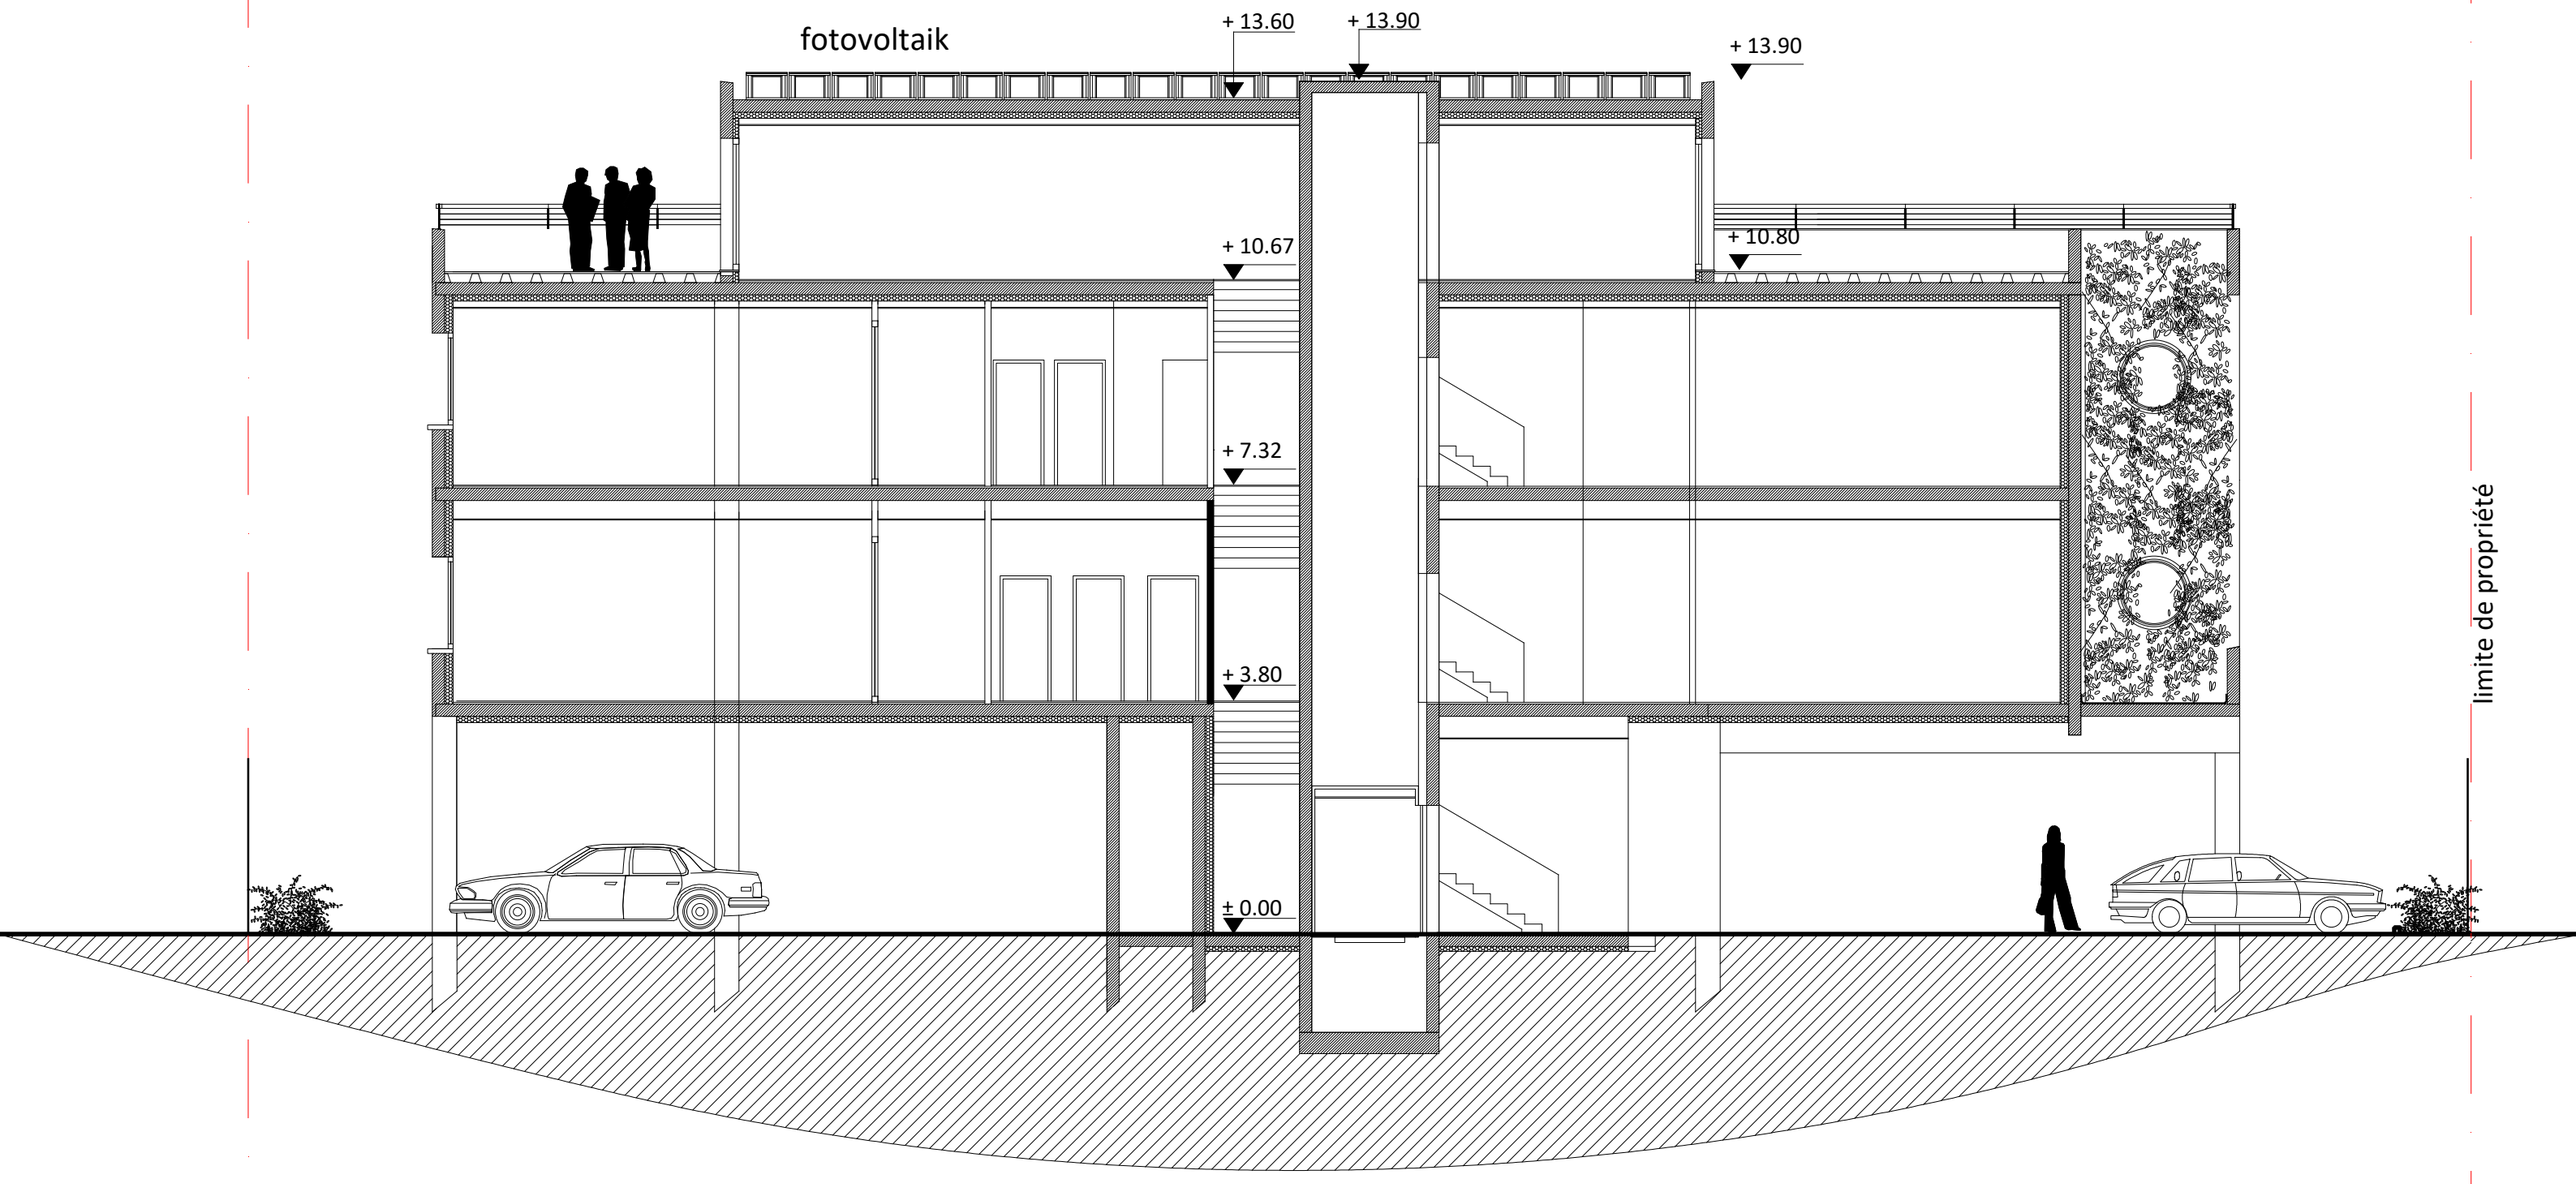

ANTISTATIK - Architecte
Ile de la Bastide - 5, chemin du Halage - 76 500 Elbeuf
Tel : 02.35.75.21.50 - mail : architecture@antistatik.pro

Maître d'ouvrage :
KOR BUSINESS GmbH

Büroeinrichtung
aménagement de bureaux

adresse du projet :
HOHEN NEUENDORF
ALLEMAGNE


COUPE AA' _PROJET

ech. 1/100e

juillet 2021

PC


COUPE BB'

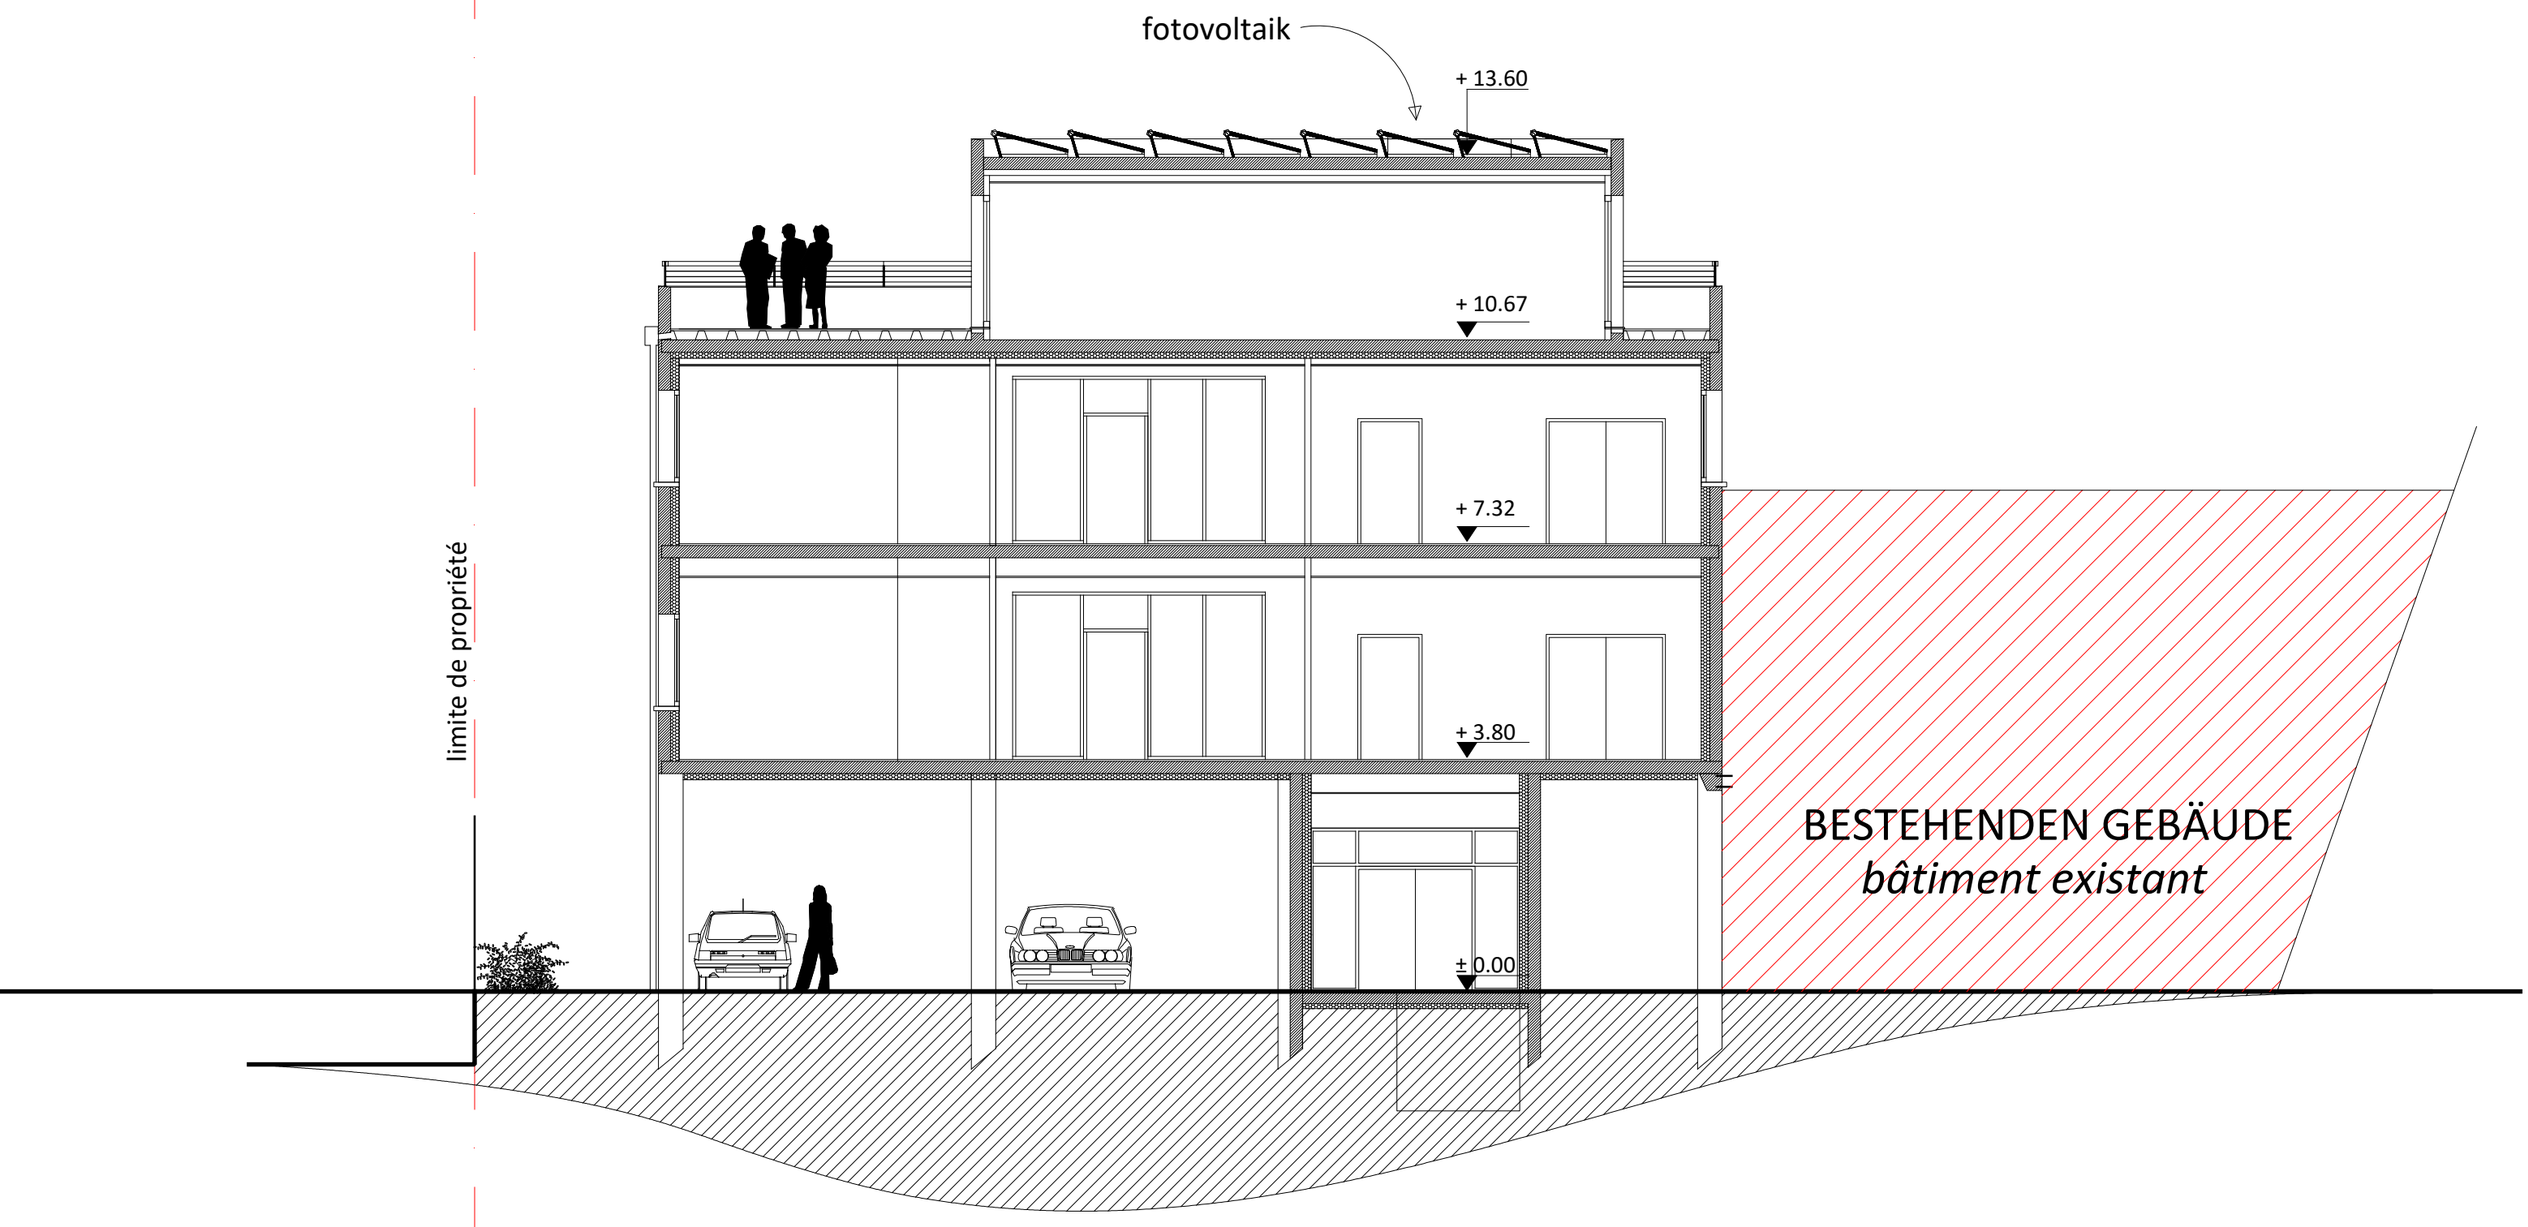

ANTISTATIK - Architecte Île de la Bastide - 5, chemin du Halage - 76 500 Elbeuf Tel : 02.35.75.21.50 - mail : architecture@antistatik.pro	Maître d'ouvrage : KOR BUSINESS GmbH	Büroeinrichtung aménagement de bureaux	adresse du projet : HOHEN NEUENDORF ALLEMAGNE	COUPE BB' _PROJET	ech. 1/100e	juillet 2021	PC





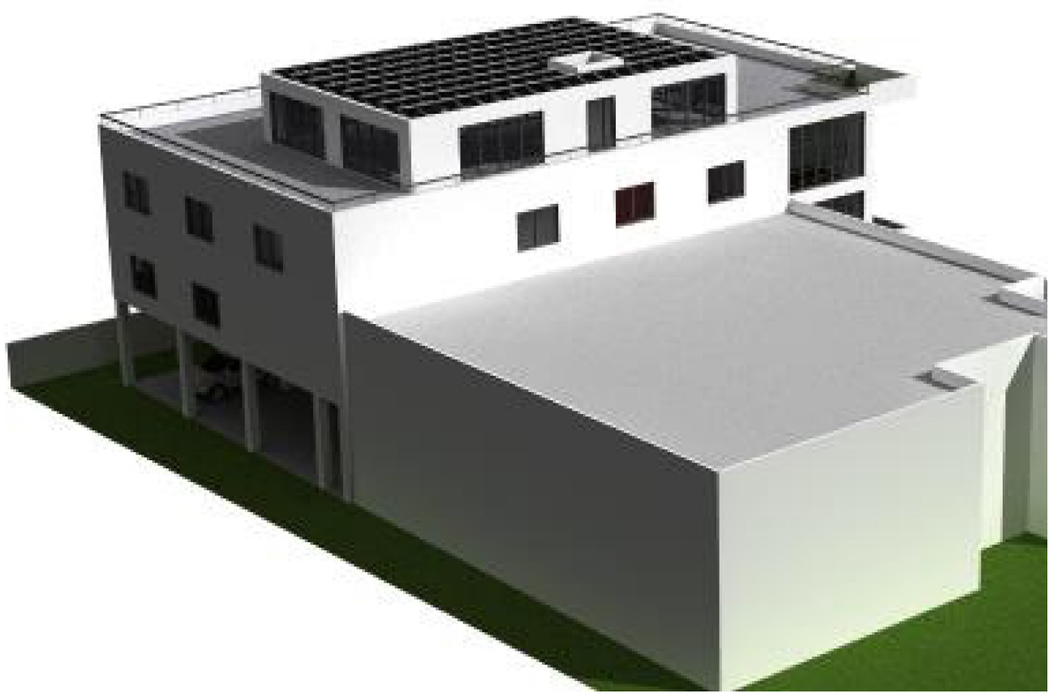



ANTISTATIK – Architecte Île de la Bastide – 5, chemin du Halage – 76 500 Elbeuf Tel : 02.35.75.21.50 – mail : architecture@antistatik.pro	Maître d'ouvrage : KOR BUSINESS GmbH	Büroeinrichtung aménagement de bureaux	adresse du projet : HOHEN NEUENDORF ALLEMAGNE	MAQUETTES 3D	ech. /	juillet 2021	PC